



Sigmundsherberg, am 16.04.2025

Betr.: KG Neubrugg
Vorübergehende Verkehrsmaßnahme

VERORDNUNG

Der Bürgermeister der Marktgemeinde Sigmundsherberg verordnet gemäß § 43 Abs. 1 lit. b Straßenverkehrsordnung 1960 (StVO 1960) in Verbindung mit § 94d Ziffer 4 lit. a StVO 1960, BGBl. Nr. 159/1960 in der derzeit geltenden Fassung, aus Anlass von Straßenbauarbeiten bei der L 1199 im Bereich Walkenstein/Kreuzung Richtung Röhrwiesen in der KG Neubrugg folgende Verkehrsbeschränkung:

Auf der Verkehrsfläche Parzelle 407/12 – Gemeindestraße – KG Neubrugg wird ein beidseitiges Halten- und Parkverbot auf der Gemeindestraße vom 29.04.2025 bis 31.08.2025 verordnet. Grund sind die Straßenbauarbeiten auf der L 1199 und die damit verbundene Busumleitung.

Der obzitierte Lageplan, der dieser Verordnung angeschlossen wird, bildet einen integrierenden Bestandteil dieser Verordnung.

Die Kundmachung hat durch Aufstellung von Verkehrszeichen gemäß § 52/13b „Halten und Parken verboten“ zu erfolgen.

Gemäß § 44 Abs. 1 StVO 1960 tritt diese Verordnung mit der Aufstellung der erforderlichen Straßenverkehrszeichen in Kraft.




Franz Göd
Bürgermeister

angeschlagen am: 16.4.2025

abgenommen am:

Ergeht gleichlautend an:

- 1) Polizeiinspektion Eggenburg
- 2) Straßenmeisterei Eggenburg

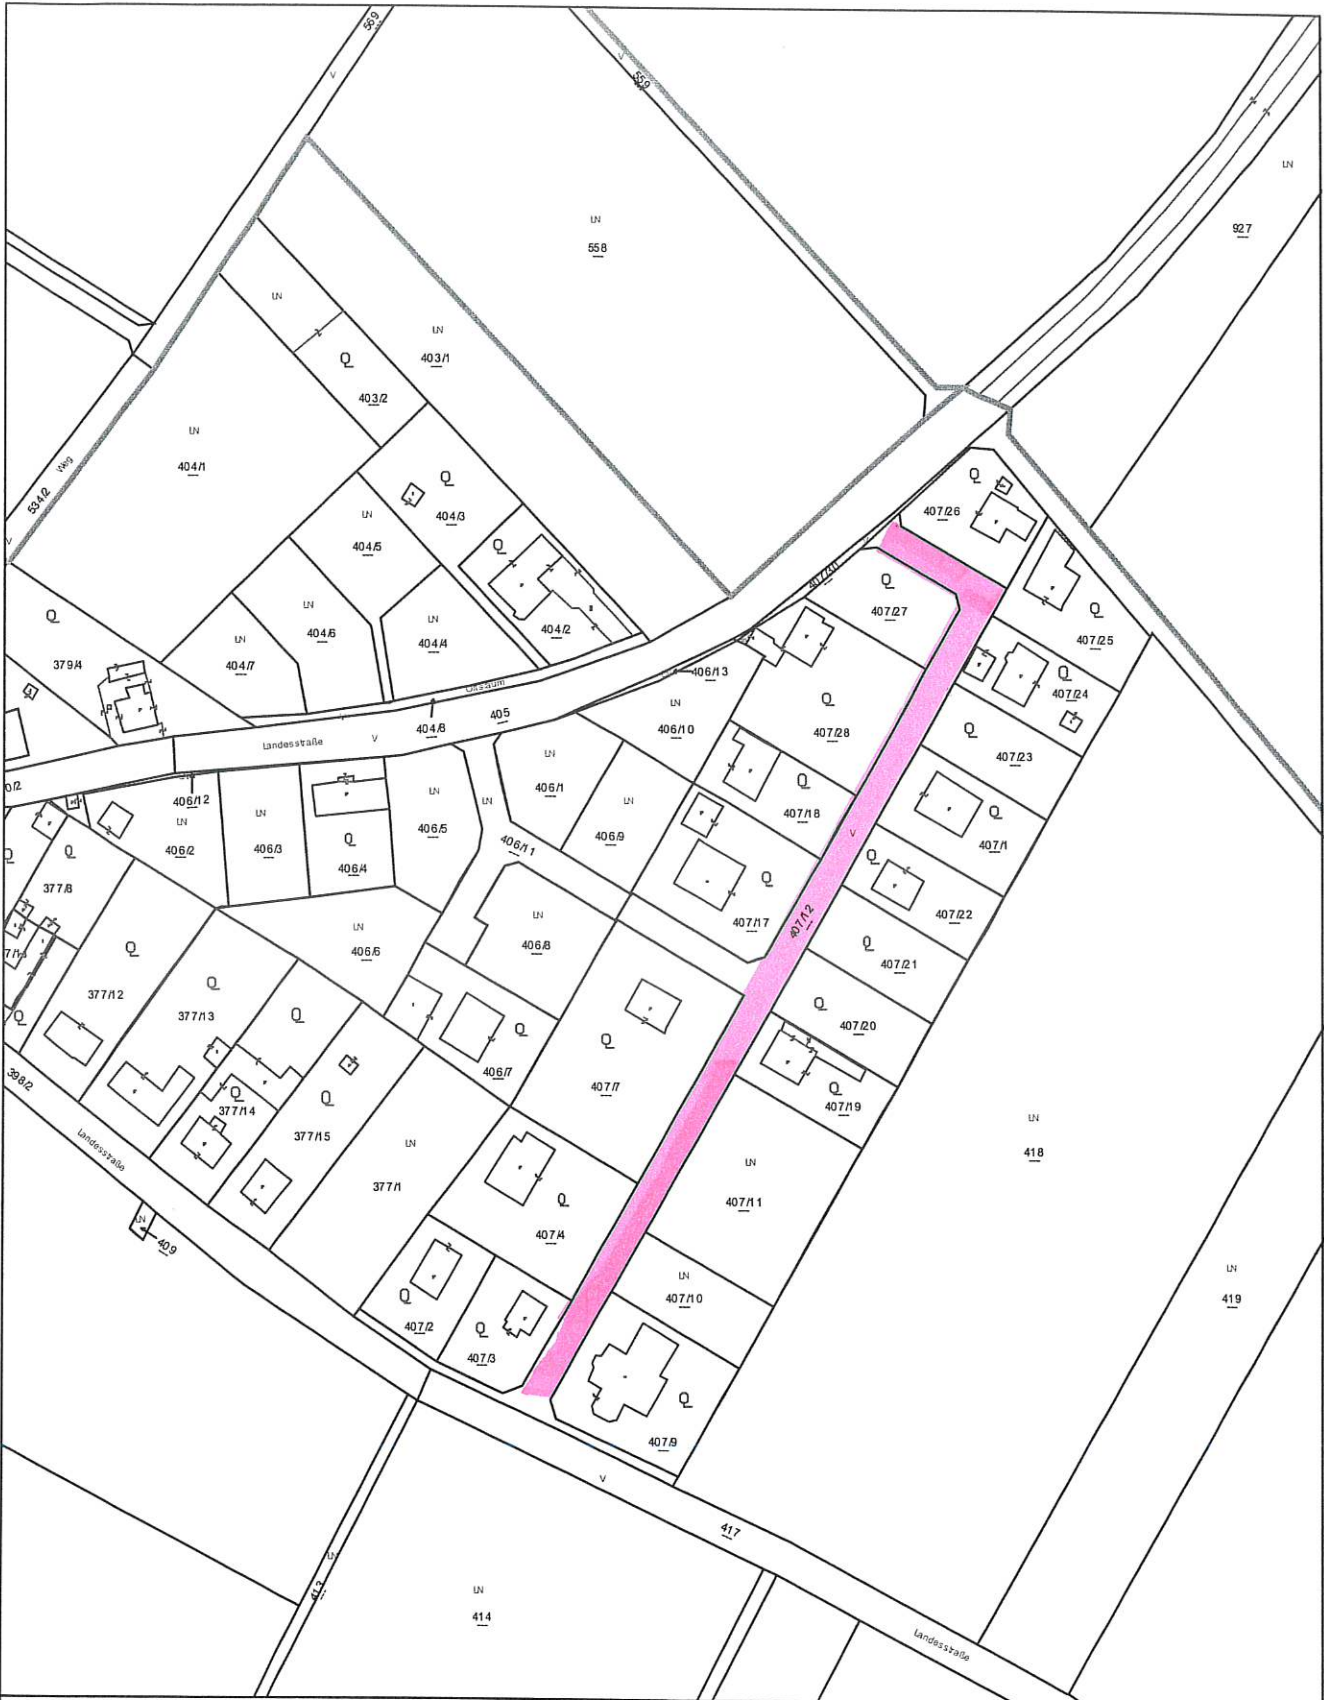

Lageplan

Marktgemeinde Sigmundsherberg

3751 Sigmundsherberg, Hauptstraße 50
 Tel: 02983/2203
 e-Mail: marktgemeinde@sigmundsherberg.gv.at



Plotdatum: 16.04.2025
 Maßstab (im Original): 1:2 000
 Erstellt durch Anwender:
 Nina Linder_Sigmundsherberg

Copyright: DKM - (c) Bundesamt für Eich-und Vermessungswesen
 HINWEIS: Rechtsanspruch aus dieser Darstellung nicht ableitbar!

