



Sigmundsherberg, am 23.04.2025

Betr.: KG Sigmundsherberg
Vorübergehende Verkehrsmaßnahme

VERORDNUNG

Der Bürgermeister der Marktgemeinde Sigmundsherberg verordnet gemäß § 43 Abs. 1 lit. b Straßenverkehrsordnung 1960 (StVO 1960) in Verbindung mit § 94d Ziffer 4 lit. a StVO 1960, BGBl. Nr. 159/1960 in der derzeit geltenden Fassung, aus Anlass für die Lagerung von Pflastersteinen von 23.04. bis 27.04.2025 auf der Verkehrsfläche Parzelle 784 (vor Parzelle 467/2), in 3751 Sigmundsherberg, Gartenstadt 27 in der KG Sigmundsherberg folgende Verkehrsbeschränkung:

Auf der Verkehrsfläche Parzelle 784 – (vor Parzelle 467/2 Gartenstadt 27, 3751 Sigmundsherberg, KG Sigmundsherberg) lt. beiliegendem Lageplan wird eine halbseitige Sperre von 23.04. bis 27.04.2025 errichtet.

Zur Absicherung der Baustelle wird ein rot weiß rotes Absperrband und eine Baustellenwarnleuchte angebracht.

Der obzitierte Lageplan, der dieser Verordnung angeschlossen wird, bildet einen integrierenden Bestandteil dieser Verordnung.

Gemäß § 44 Abs. 1 StVO 1960 tritt diese Verordnung mit der Aufstellung der erforderlichen Straßenverkehrszeichen in Kraft.




Franz Göd
Bürgermeister

angeschlagen am: 23.4.2025
abgenommen am:

Ergeht gleichlautend an:

- 1) Polizeiinspektion Eggenburg
- 2) Johannes und Kerstin Binder-Trauner, Gartenstadt 27, 3751 Sigmundsherberg

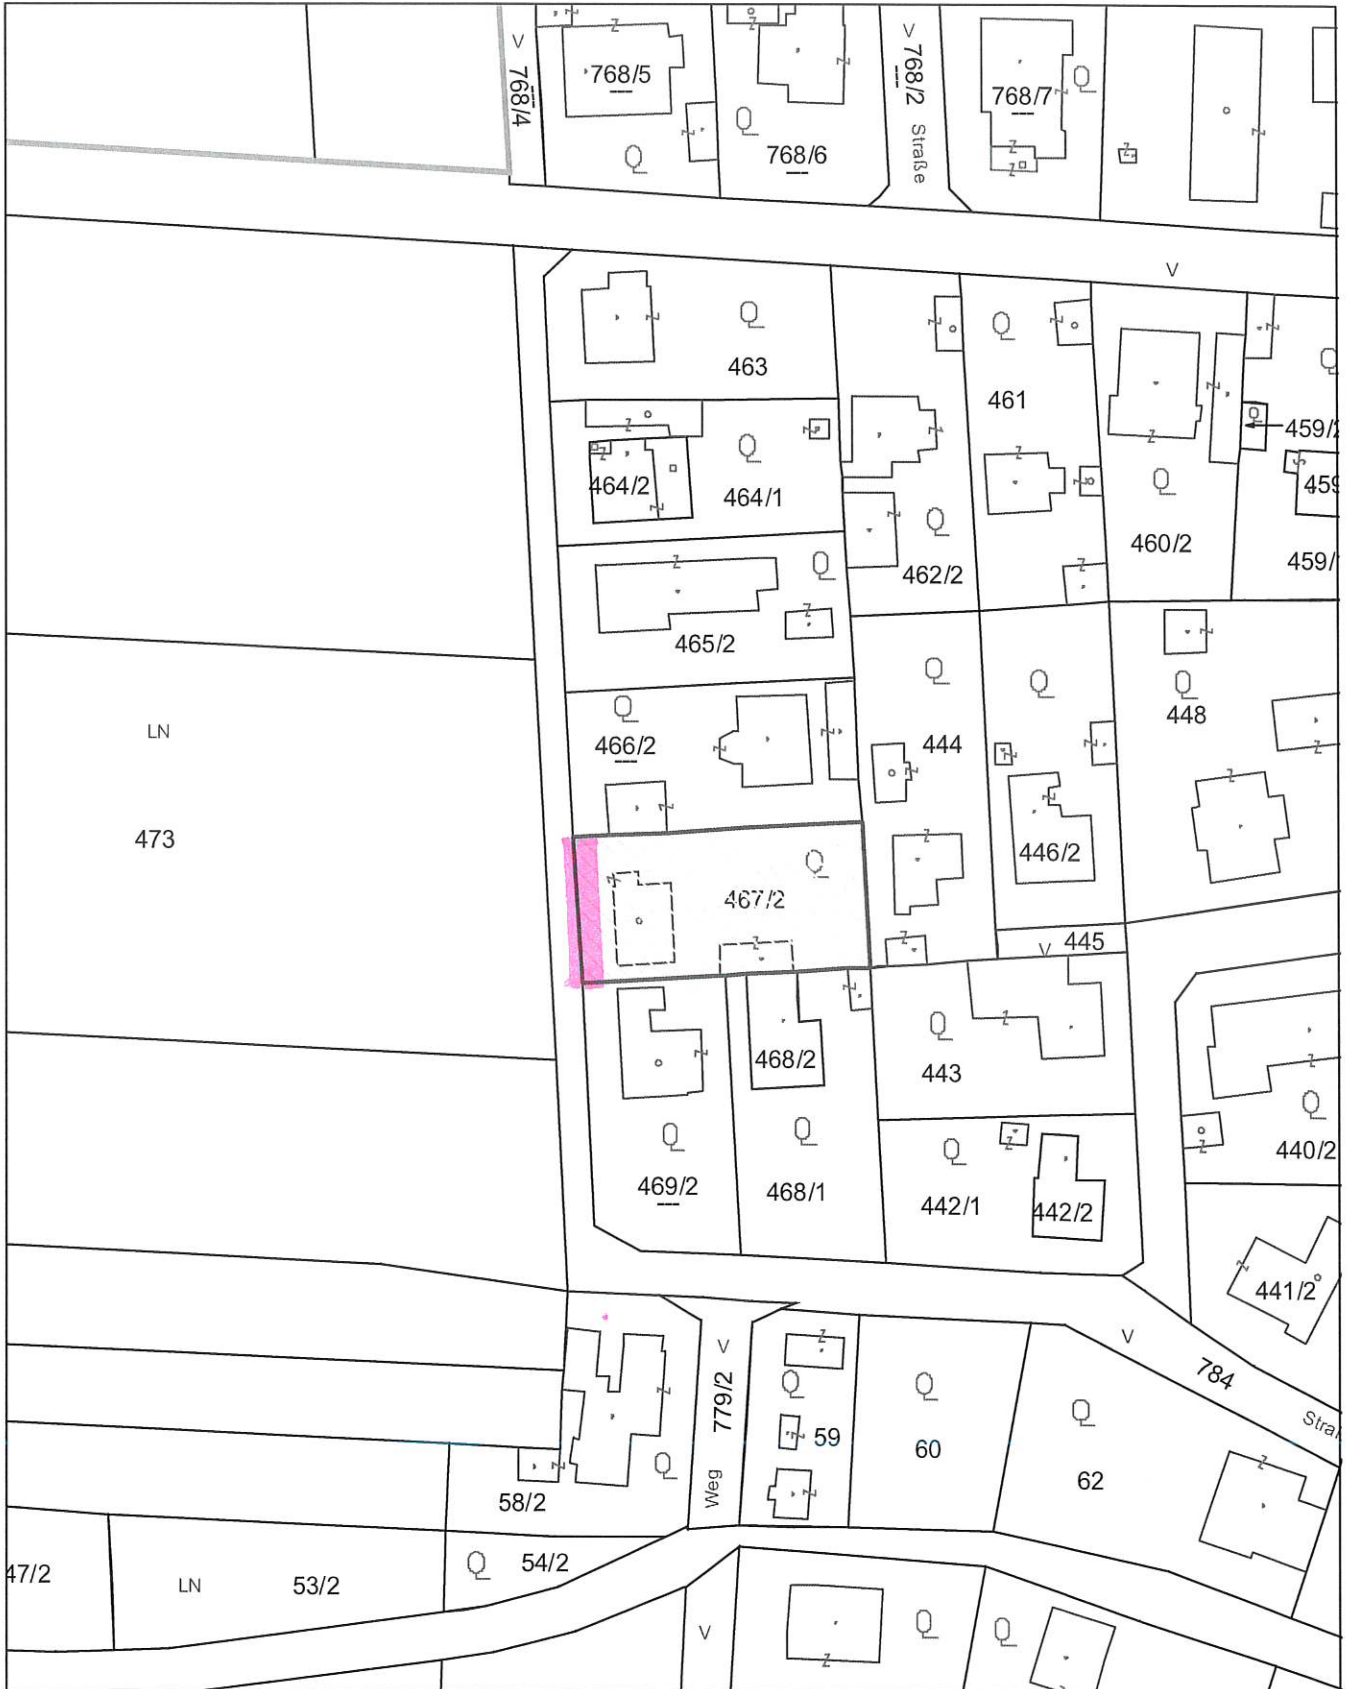

Lageplan

Marktgemeinde Sigmundsherberg
 3751 Sigmundsherberg, Hauptstraße 50
 Tel: 02983/2203
 e-Mail: marktgemeinde@sigmundsherberg.gv.at



Plotdatum: 24.04.2025
 Maßstab (im Original): 1:1 000
 Erstellt durch Anwender:
 Nina Linder_Sigmundsherberg

Copyright: DKM - (c) Bundesamt für Eich-und Vermessungswesen
 HINWEIS: Rechtsanspruch aus dieser Darstellung nicht ableitbar!

